


Entlüfter: bei Anlagen mit R290 dürfen im Gebäude keine automatischen Entlüfter verbaut werden!

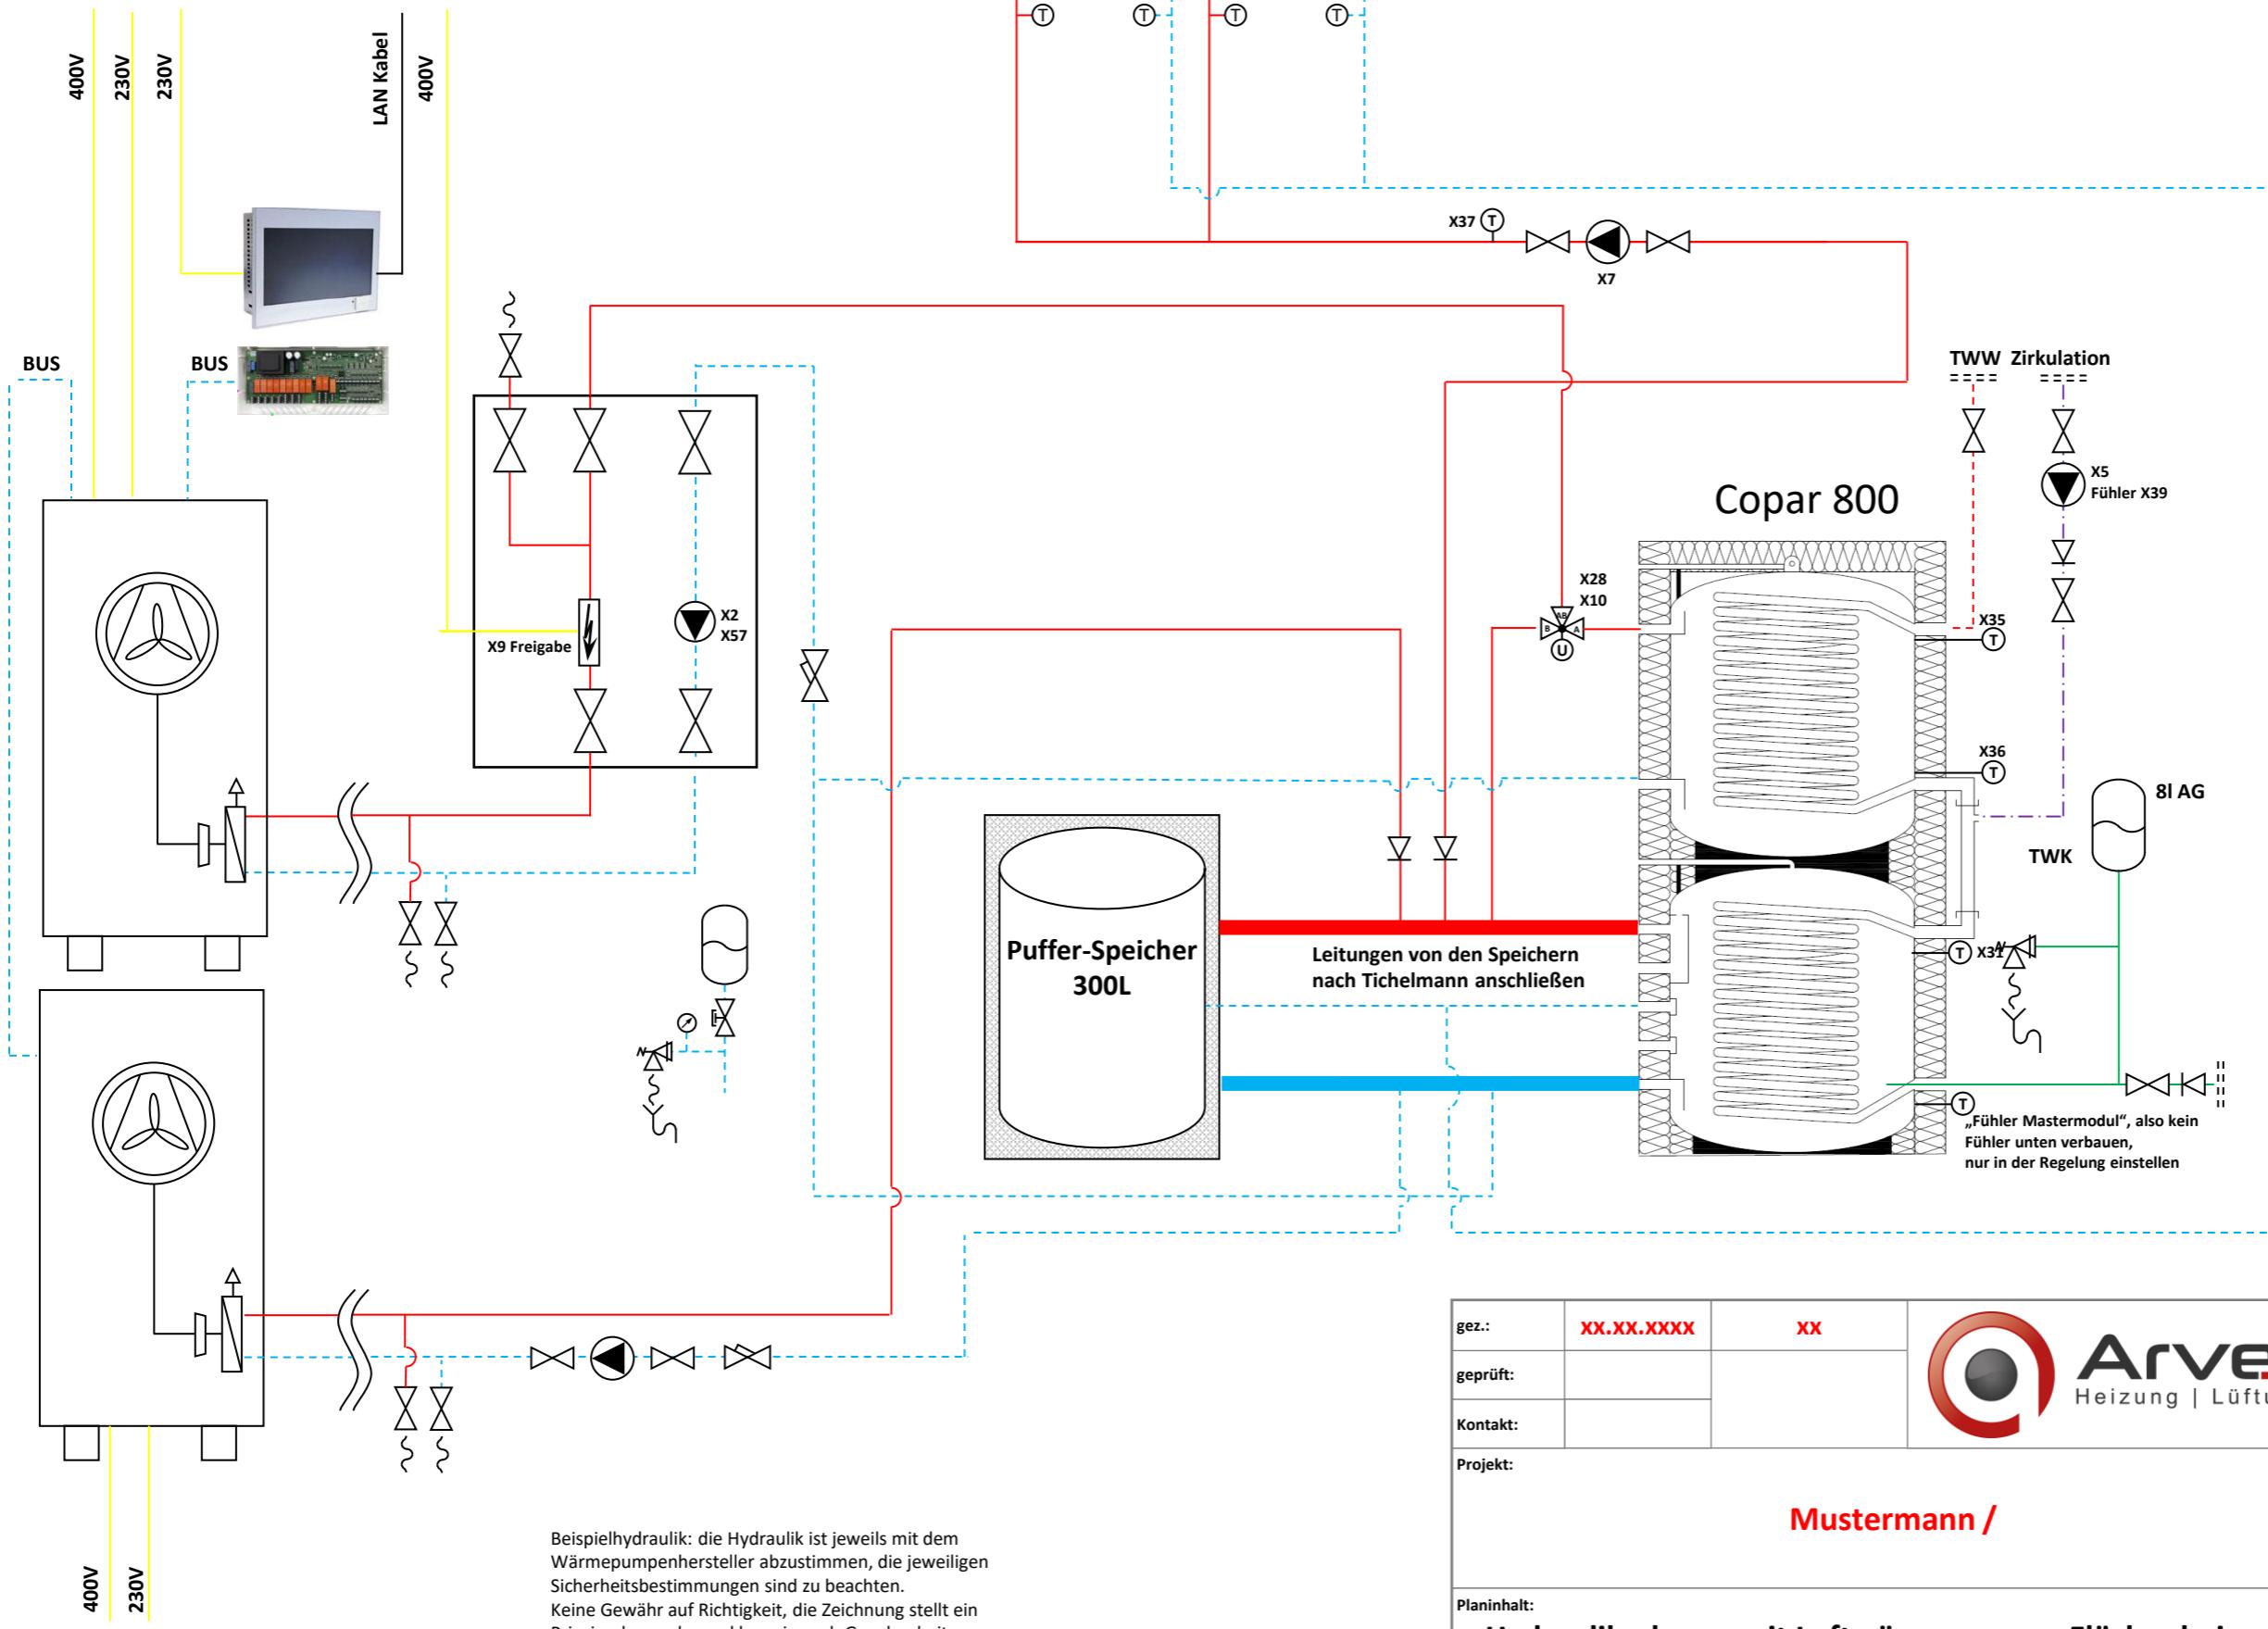

gez.:	XX.XX.XXXX	xx	 Arvendo Heizung Lüftung Wasser
geprüft:			
Kontakt:			
Projekt:			Bemerkung:
Mustermann /			
Planinhalt:			
Hydraulikschema mit Luftwärmepumpe, Flächenheizung, Hygiene-, Pufferspeicher			
Zeichnungsnummer:			Maßstab: